





Kalibervergrößerung Abwasserleitung und Neubau Wasserleitung Eibachstrasse

Komplettspernung Eibachstrasse mit Umleitung vom 21.10.2024 bis ca. 17.12.2024

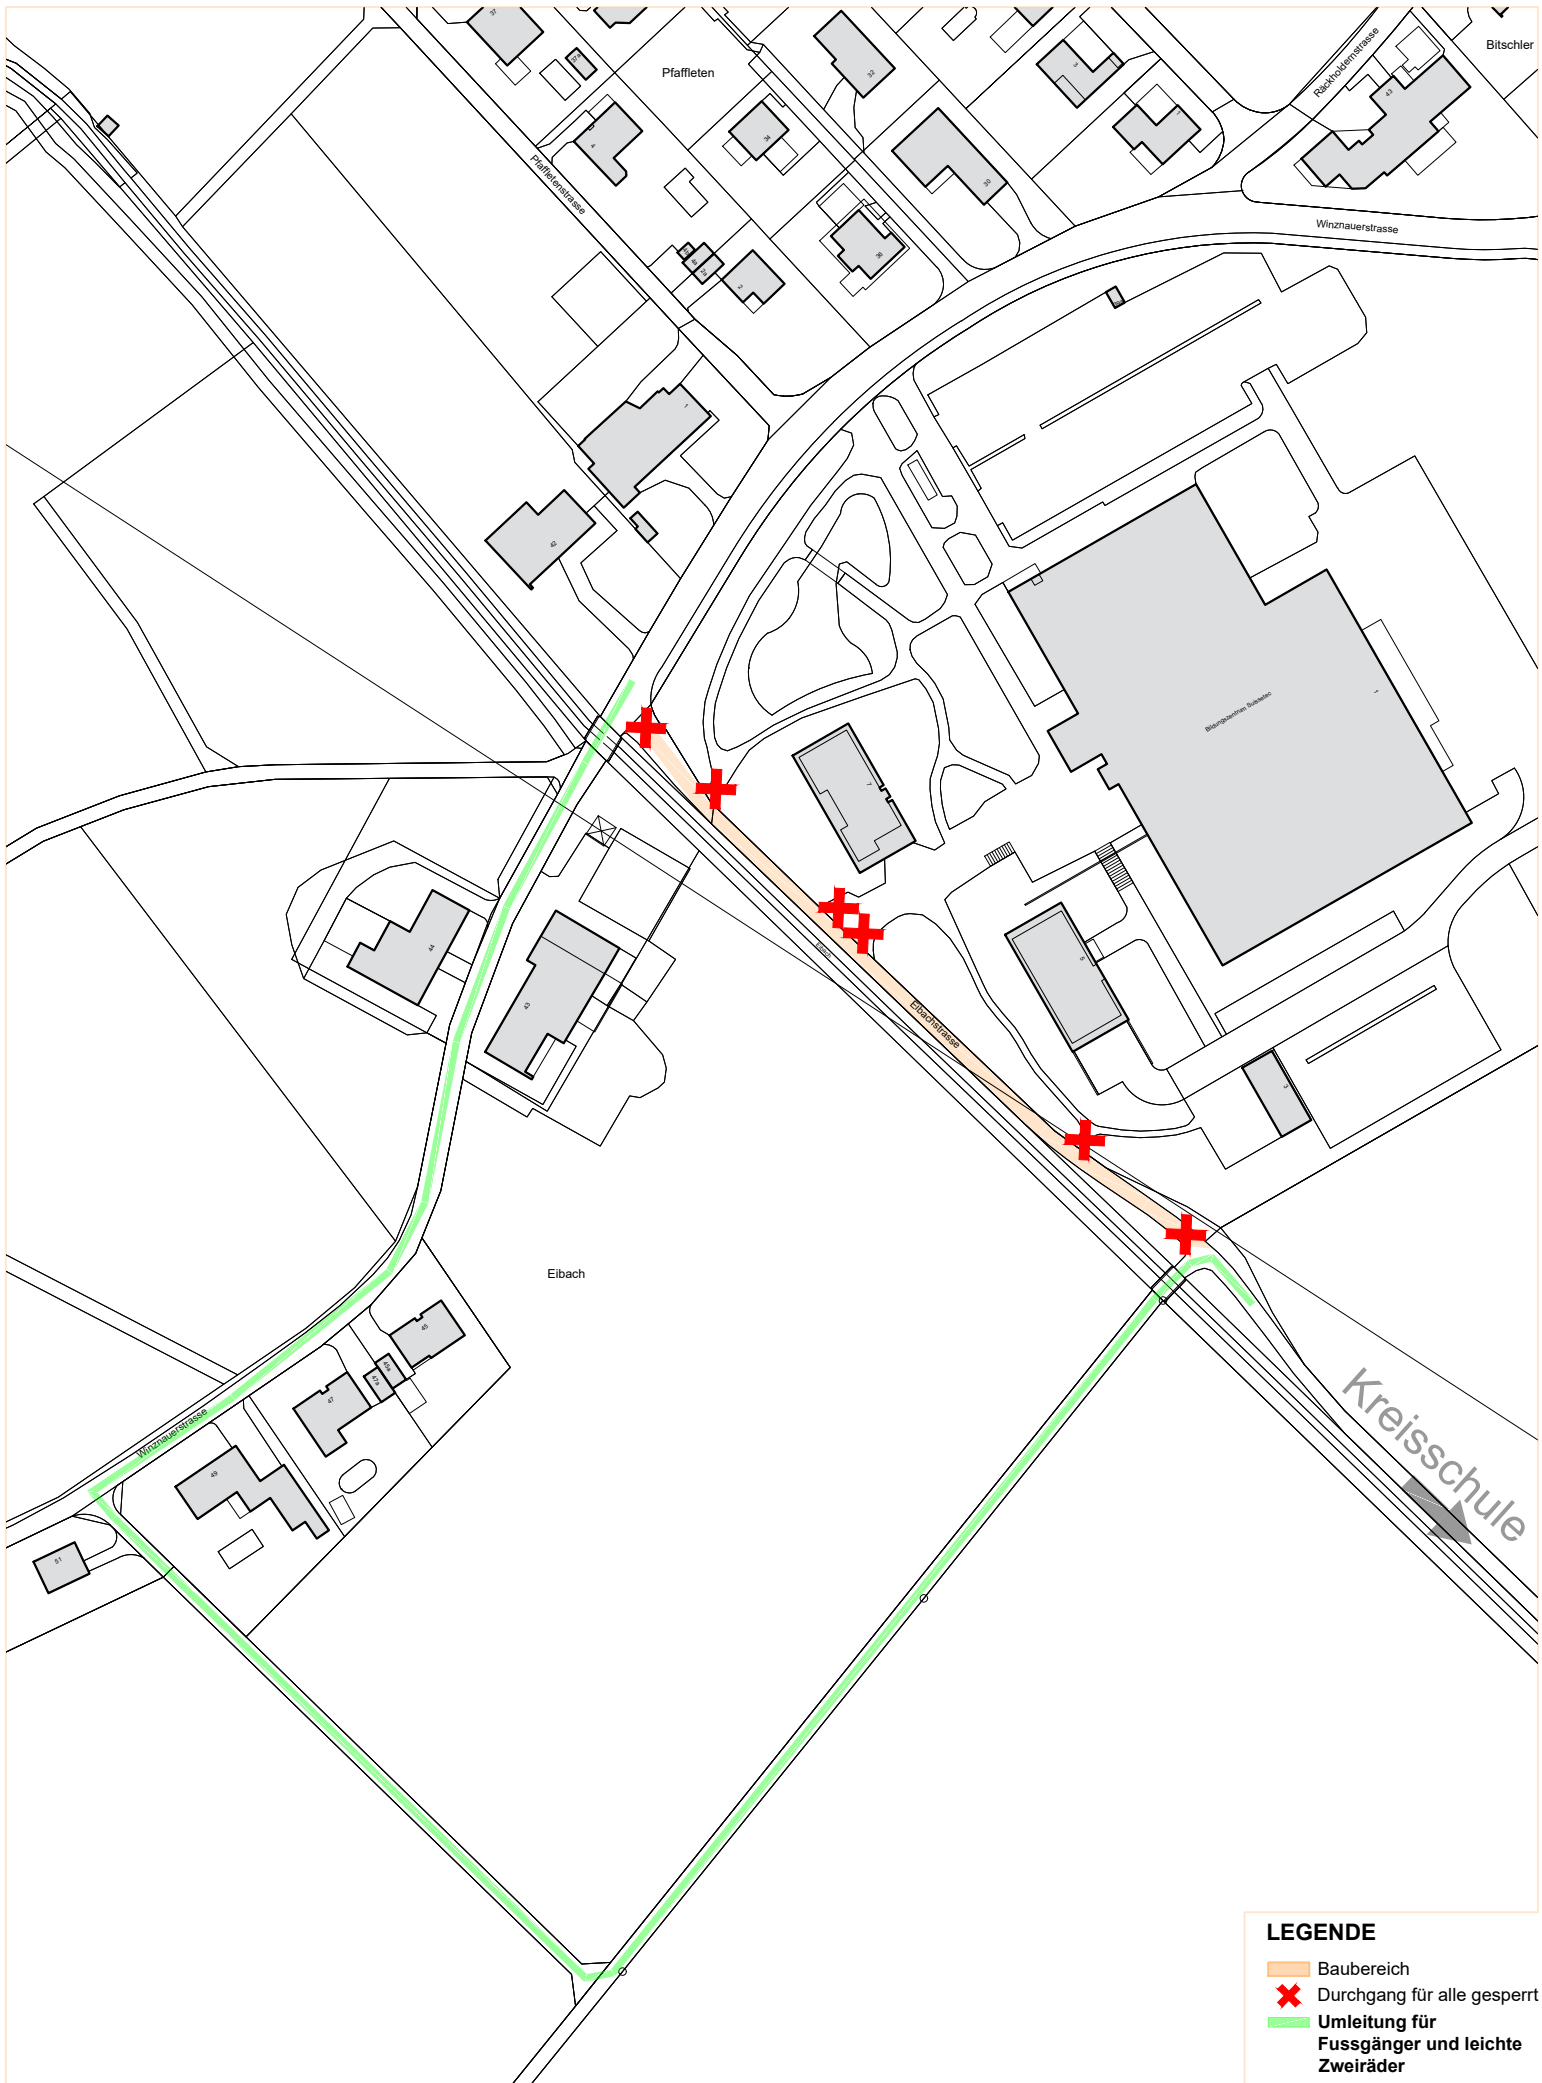

LEGENDE

-  Baubereich
-  Durchgang für alle gesperrt
-  Umleitung für Fussgänger und leichte Zweiräder