

BAUHERRSCHAFT:  
 Einwohnergemeinde 4654 Lostorf  
 4654 Lostorf


#Planner:in Titelpräfix  
 studio berardi miglio  
 Architekten AAM ETH SIA  
 Zentralstrasse 47  
 CH - 8003 Zürich  
 +41 44 243 90 41  
 www.studioberardimiglio.com

33 Doppelkindergarten Schulweg 1, Lostorf  
**Obergeschoss**  
 Bauprojekt  
 OK FB EG ±0.00 = #m ü.M. m.ü.M  
 Massstab 1:100 Plan-Nr.  
 Gez. Grösse A2  
 Dateiname 241011\_Lostorf\_Haupt.pln


VORABZUG



Index  
 Plotdatum 23.10.2024

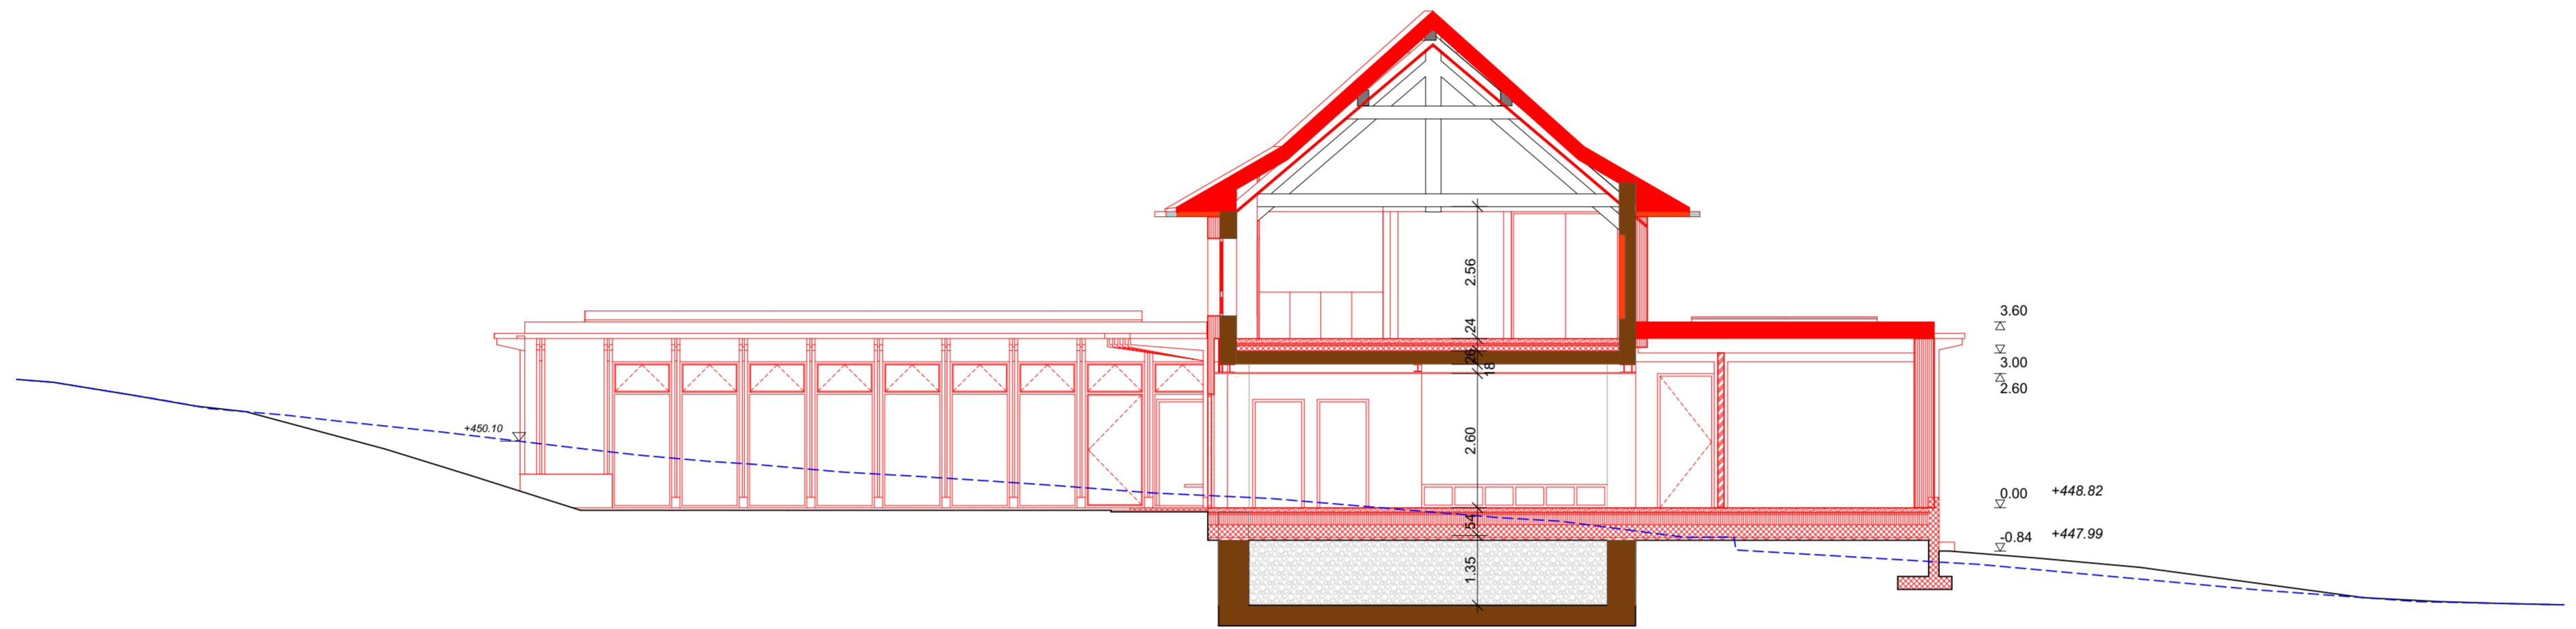

Schnitt A-A

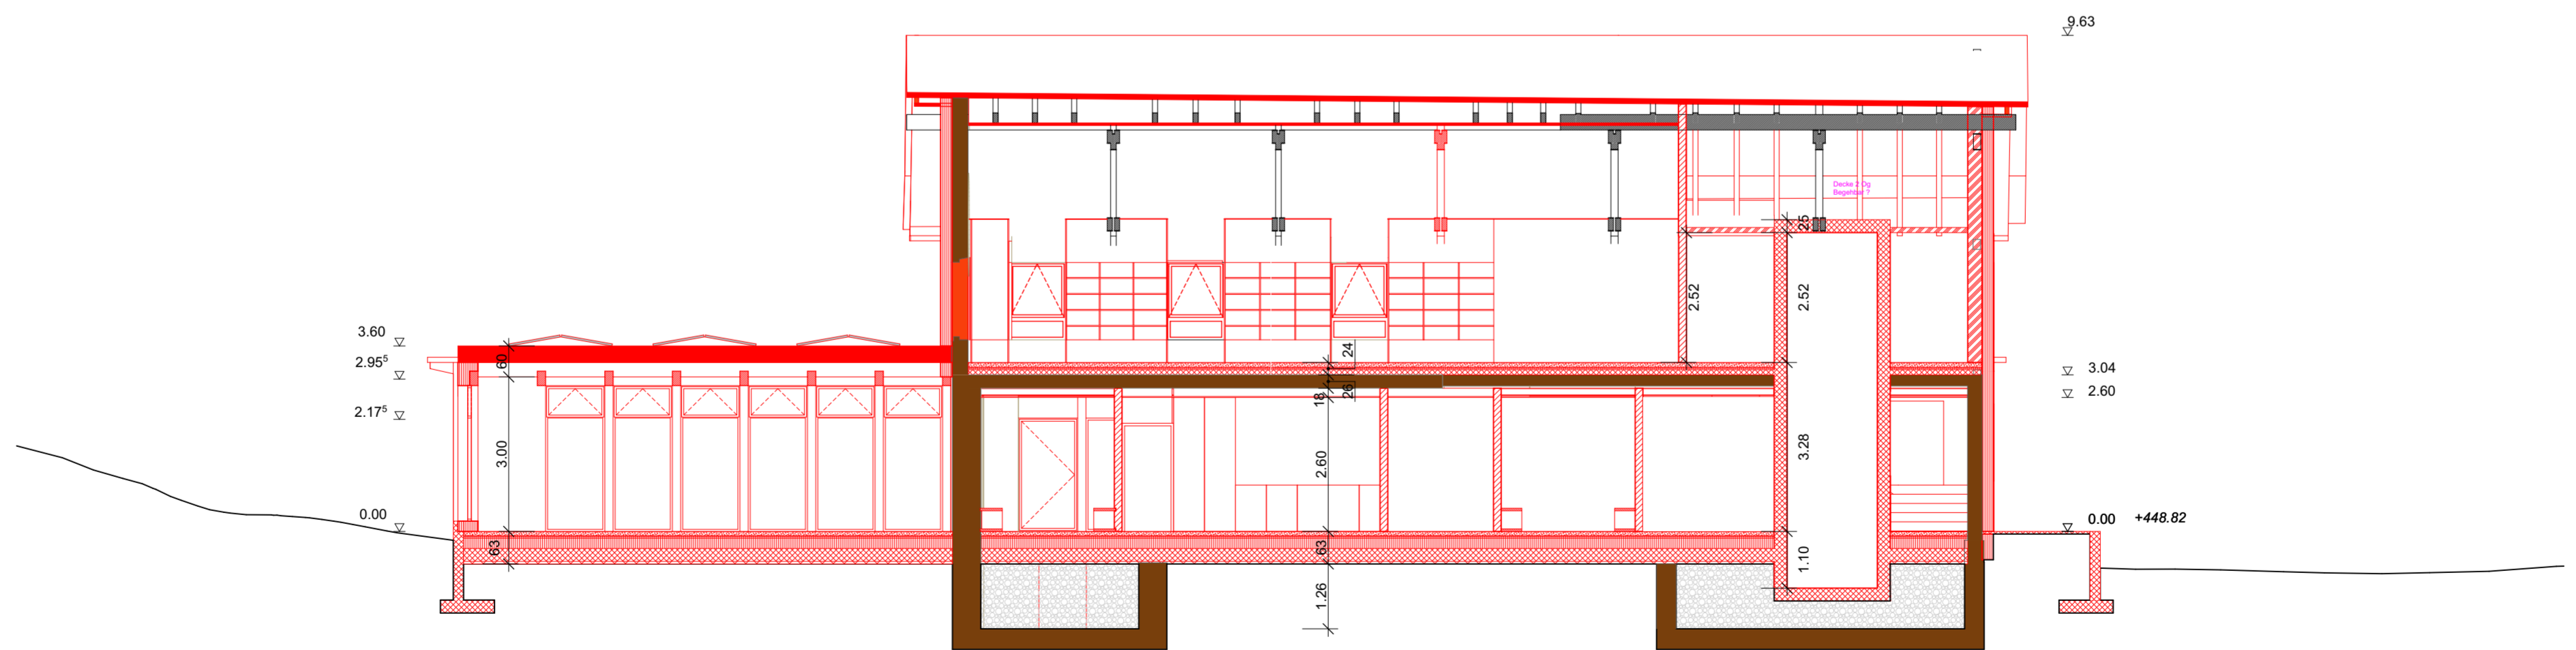

Schnitt B-B



BAUHERRSCHAFT:  
 Einwohnergemeinde 4654 Lostorf  
 Hauptstrasse 5  
 4654 Lostorf

#Planner:in Titelpräfix  
 studio berardi miglio

Architekten AAM ETH SIA  
 Zentralstrasse 47  
 CH - 8003 Zürich  
 +41 44 243 90 41  
 www.studioberardimiglio.com

33 Doppelkindergarten Schulweg 1, Lostorf  
**Schnitte A-A/B-B**  
 Bauprojekt  
 OK FB EG ±0.00 = #m ü.M. m.ü.M

Masstab 1:100 Plan-Nr.  
 Gez. Grösse A2  
 Dateiname 241011\_Lostorf\_Haupt.pln

VORABZUG

Index  
 Plotdatum 23.10.2024







BAUHERRSCHAFT:  
Einwohnergemeinde 4654 Lostorf  
Hauptstrasse 5  
4654 Lostorf

#Planer:in Titelpräfix

studio berardi miglio

Architekten AAM ETH SIA  
Zentralstrasse 47  
CH - 8003 Zürich  
+41 44 243 90 41  
www.studioberardimiglio.com





33 Doppelkindergarten Schulweg 1, Lostorf

**Bilder**  
**Bauprojekt**

OK FB EG ±0.00 = #m ü.M. m.ü.M

Massstab Plan-Nr.  
Gez. Grösse A3  
Dateiname 241011\_Lostorf\_Haupt.pln

Index  
Plotdatum 23.10.2024

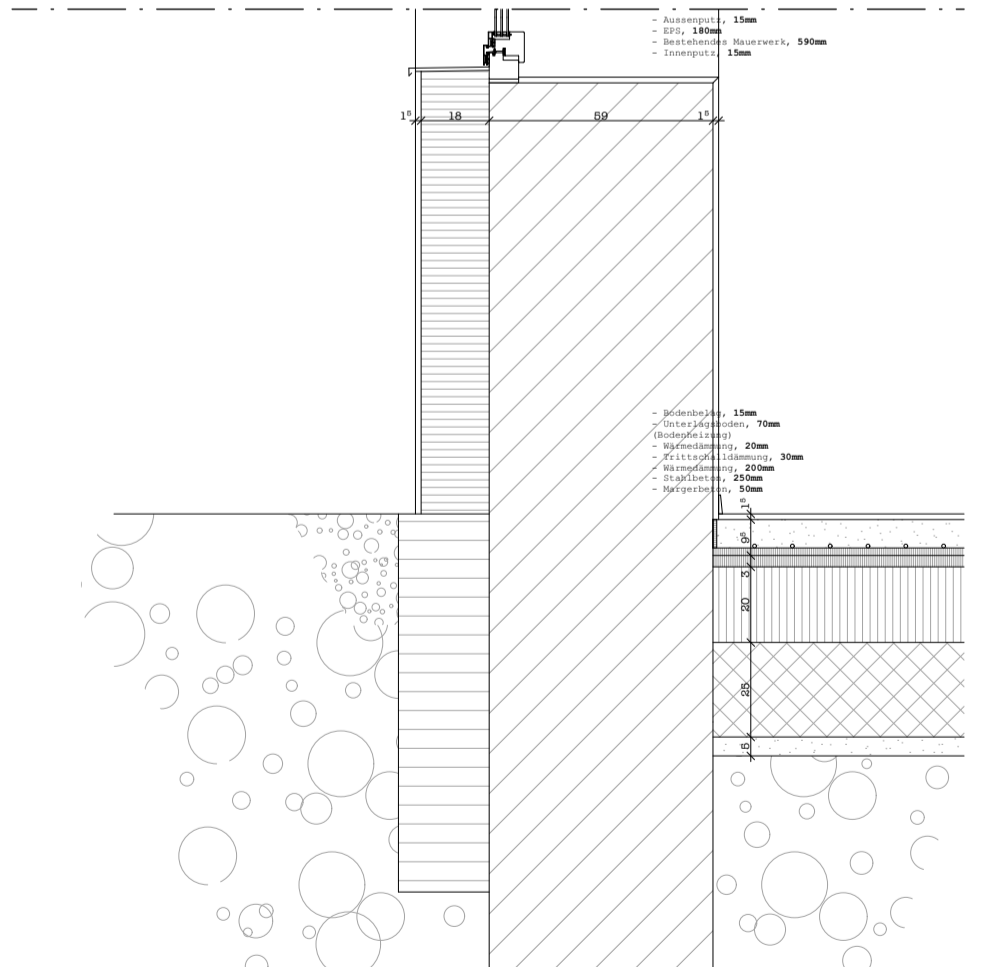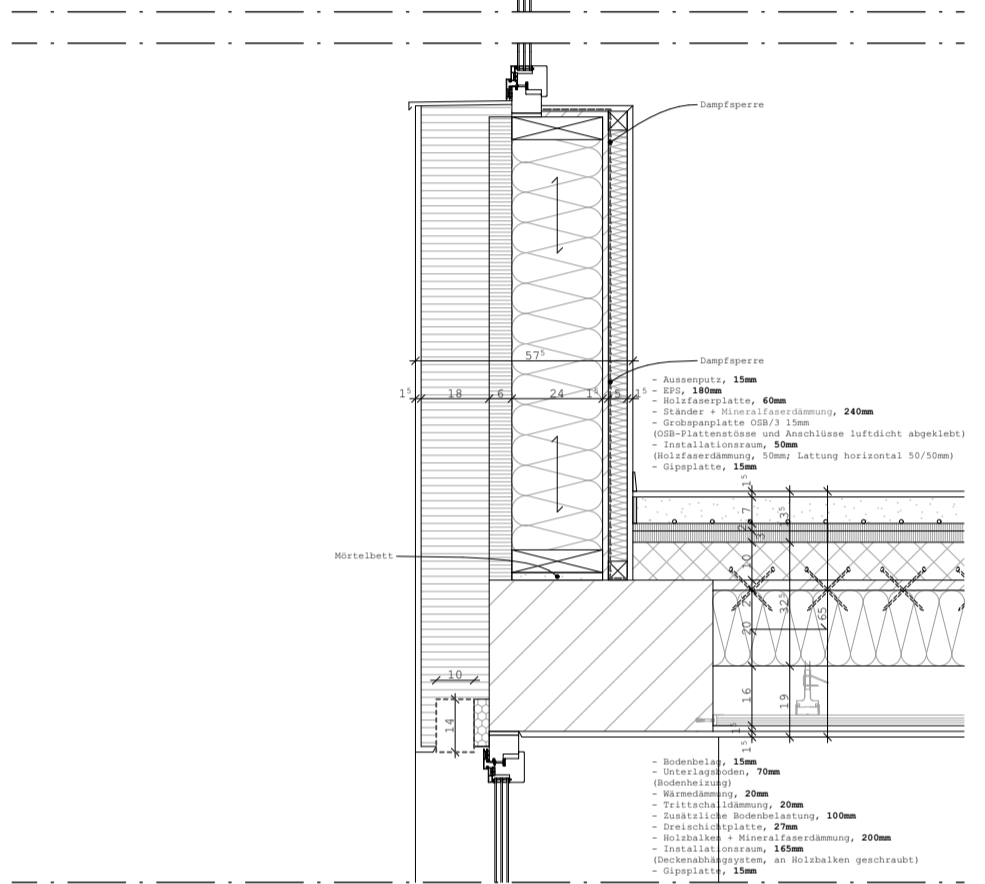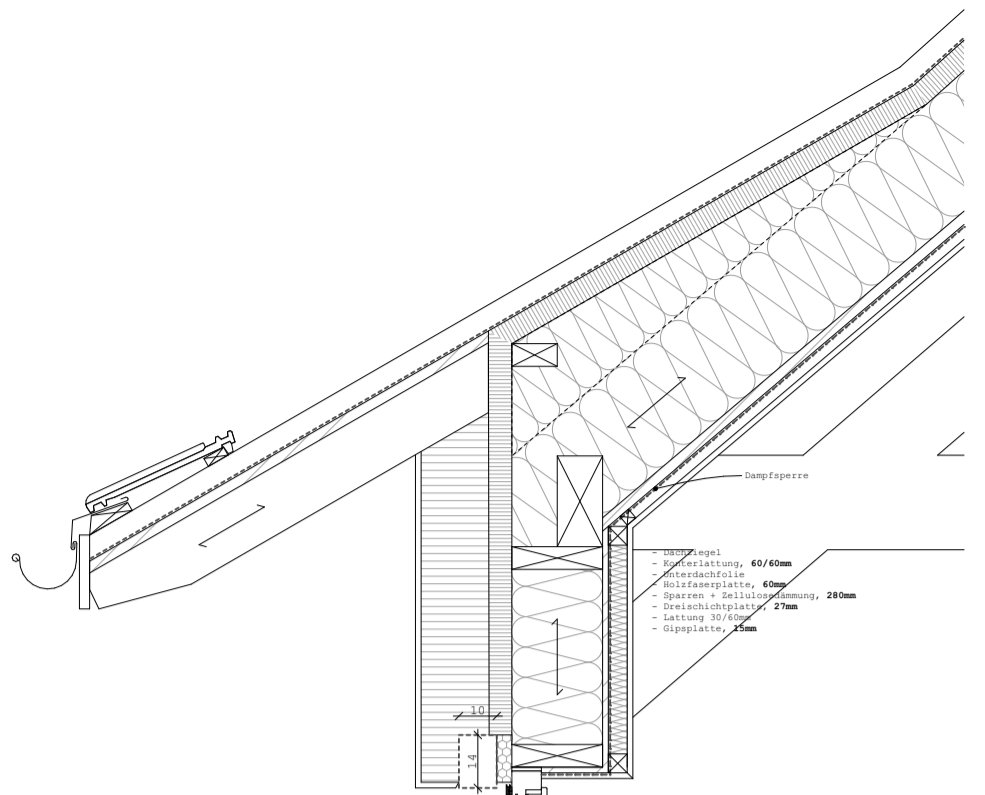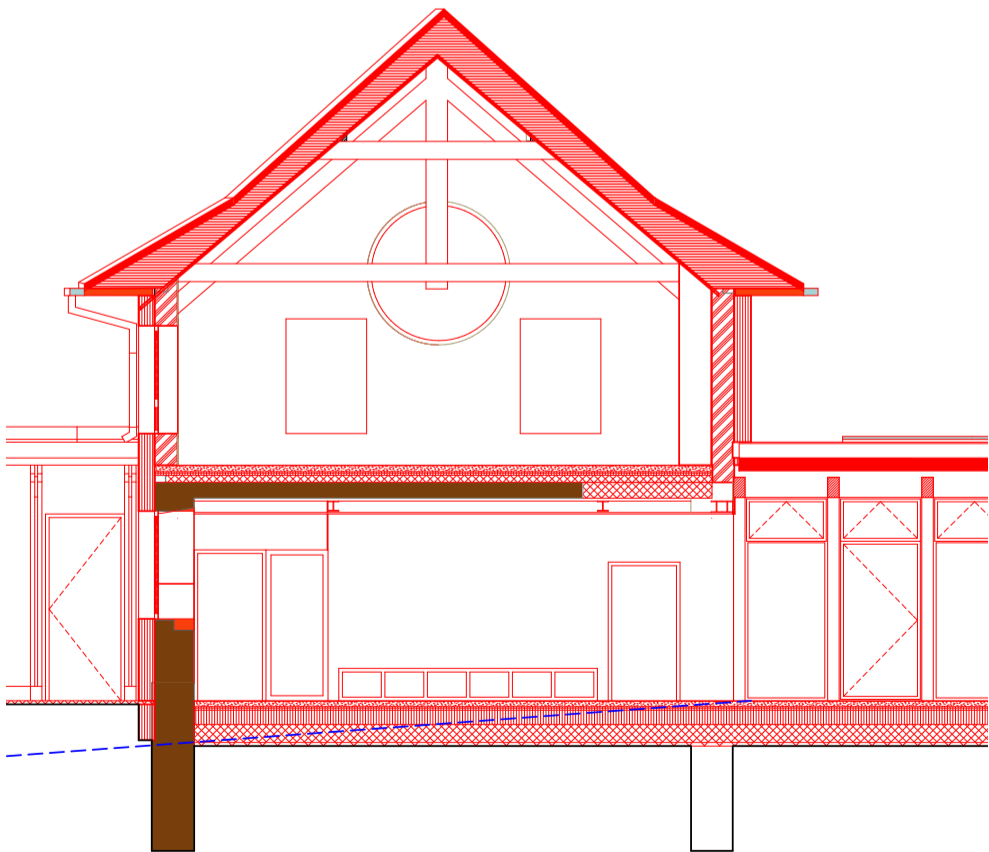

BAUHERRSCHAFT:  
 Einwohnergemeinde 4654 Lostorf  
 Hauptstrasse 5  
 4654 Lostorf

#Planer:in Titelpräfix

studio berardi miglio

Architekten AAM ETH SIA  
 Zentralstrasse 47  
 CH - 8003 Zürich  
 +41 44 243 90 41  
 www.studioberardimiglio.com

33 Doppelkindergarten Schulweg 1, Lostorf

## Fassadendetail

### Bauprojekt

OK FB EG ±0.00 = #m ü.M. m.ü.M

Masstab 1:20, 1:1.0526

Gez.

Dateiname 241007\_Lostorf.pln


Plan-Nr. 5006

Grösse A3


Index

Plotdatum 23.10.2024



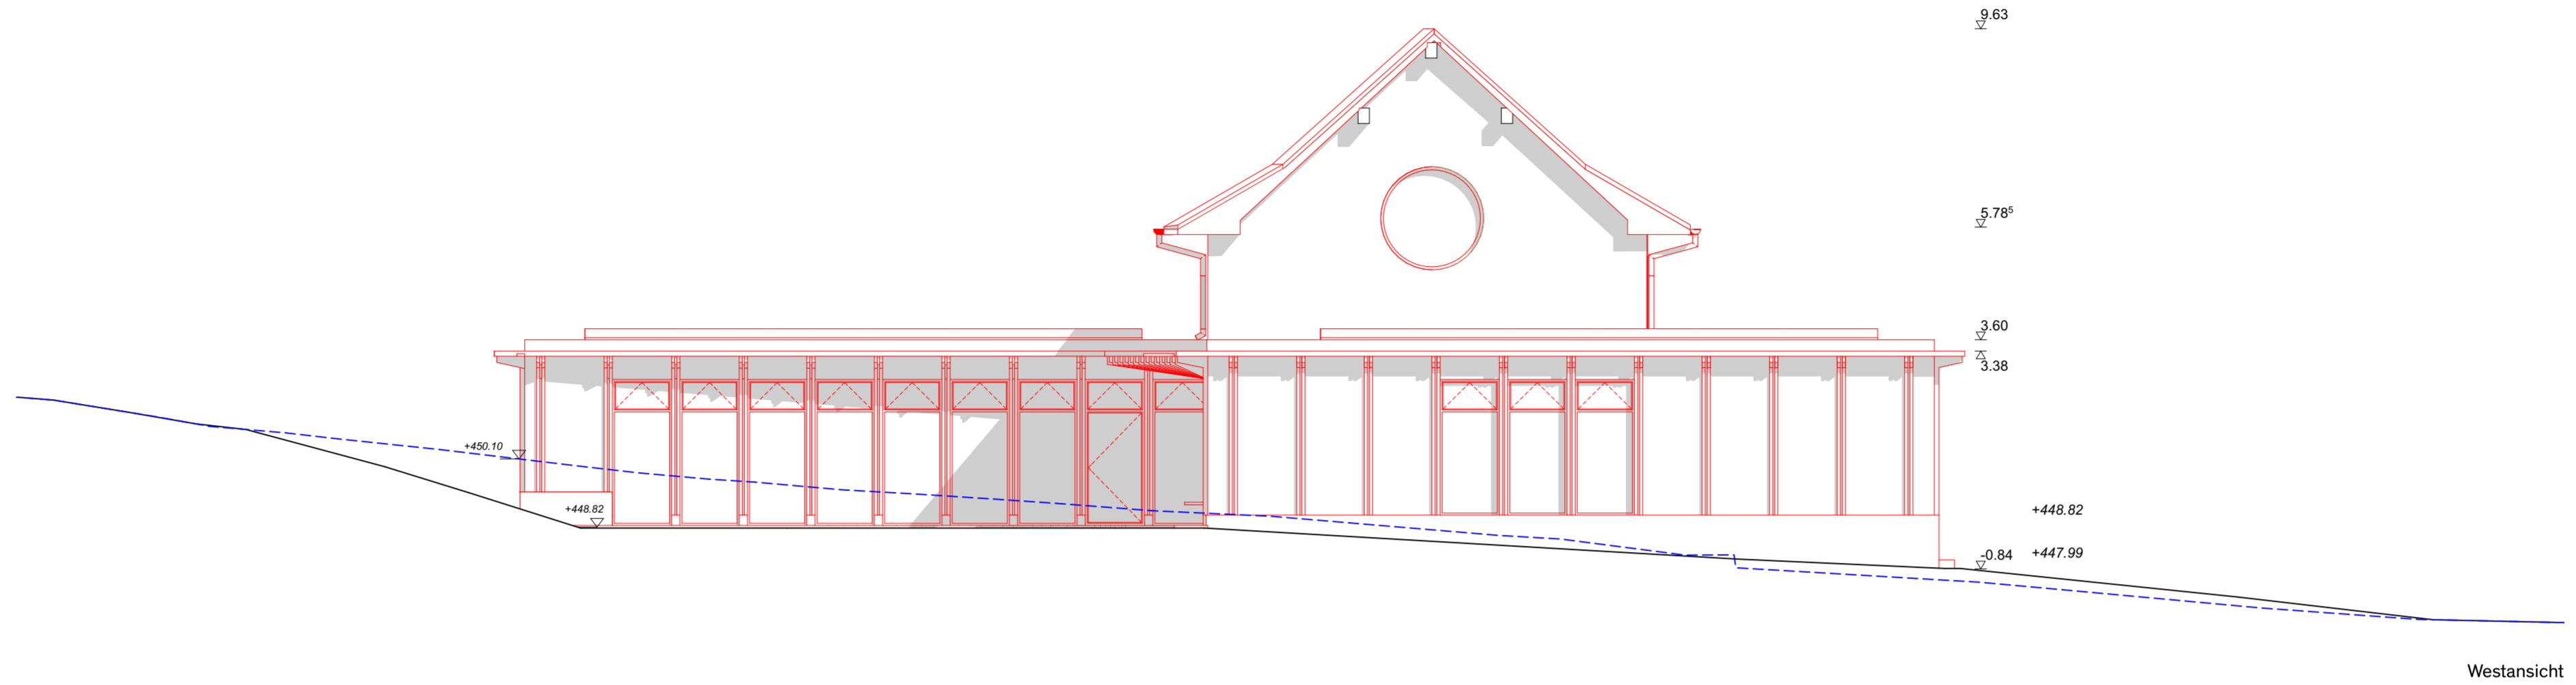

Westansicht

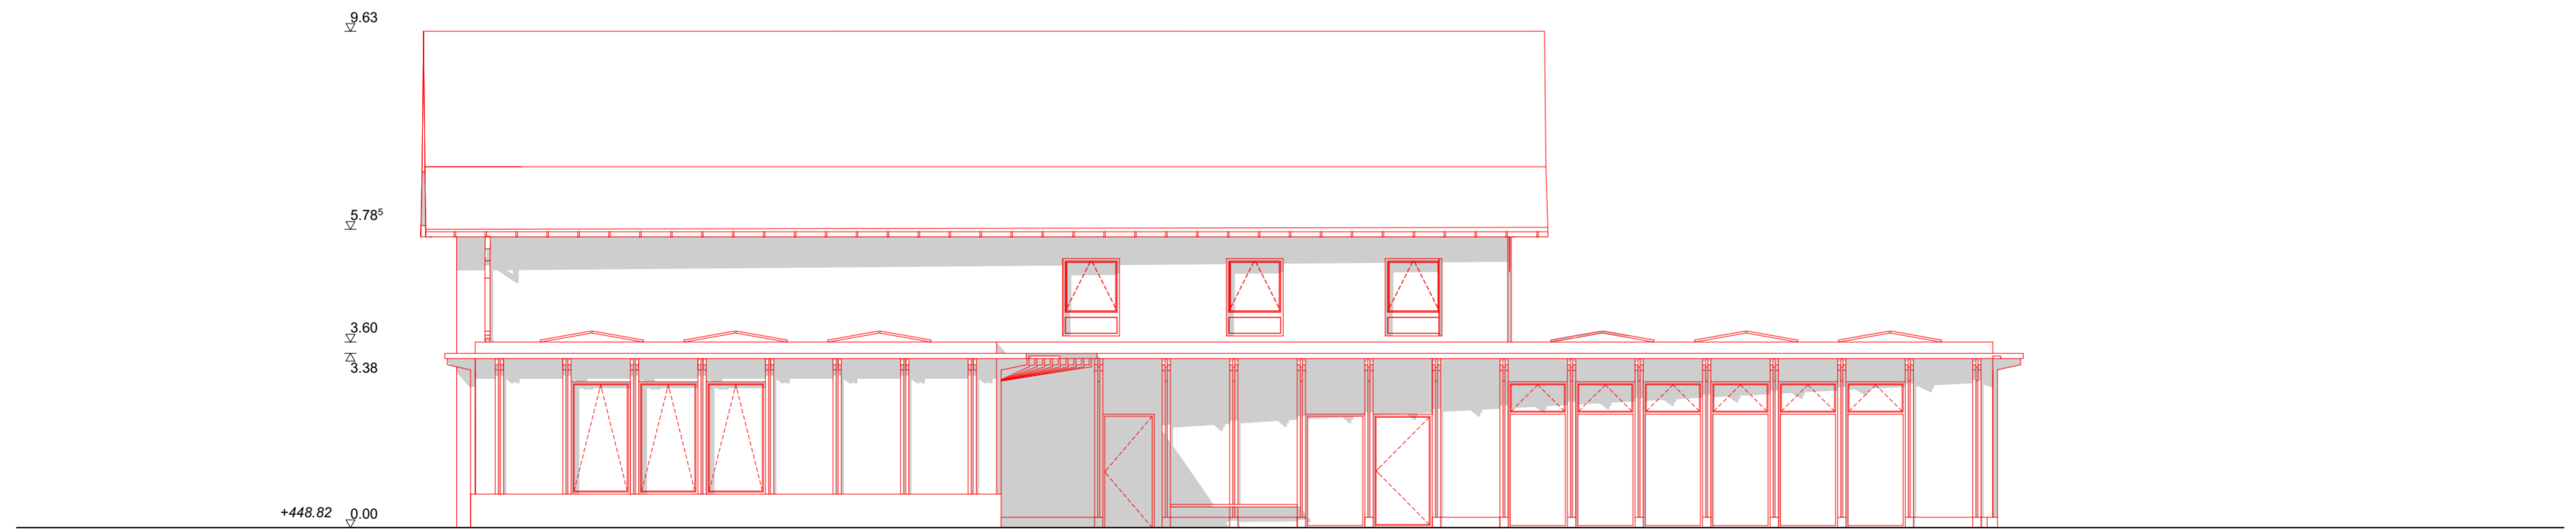

Nordansicht



BAUHERRSCHAFT:  
 Einwohnergemeinde 4654 Lostorf  
 Hauptstrasse 5  
 4654 Lostorf


#Planner:in Titelpräfix  
 studio berardi miglio  
 Architekten AAM ETH SIA  
 Zentralstrasse 47  
 CH - 8003 Zürich  
 +41 44 243 90 41  
 www.studioberardimiglio.com

33 Doppelkindergarten Schulweg 1, Lostorf  
**West/Nord Ansichte**  
 Bauprojekt  
 OK FB EG ±0.00 = #m ü.M. m.ü.M  
 Massstab 1:100 Plan-Nr.  
 Gez. Grösse A2  
 Dateiname 241011\_Lostorf\_Haupt.pln


VORABZUG

Index  
 Plotdatum 23.10.2024



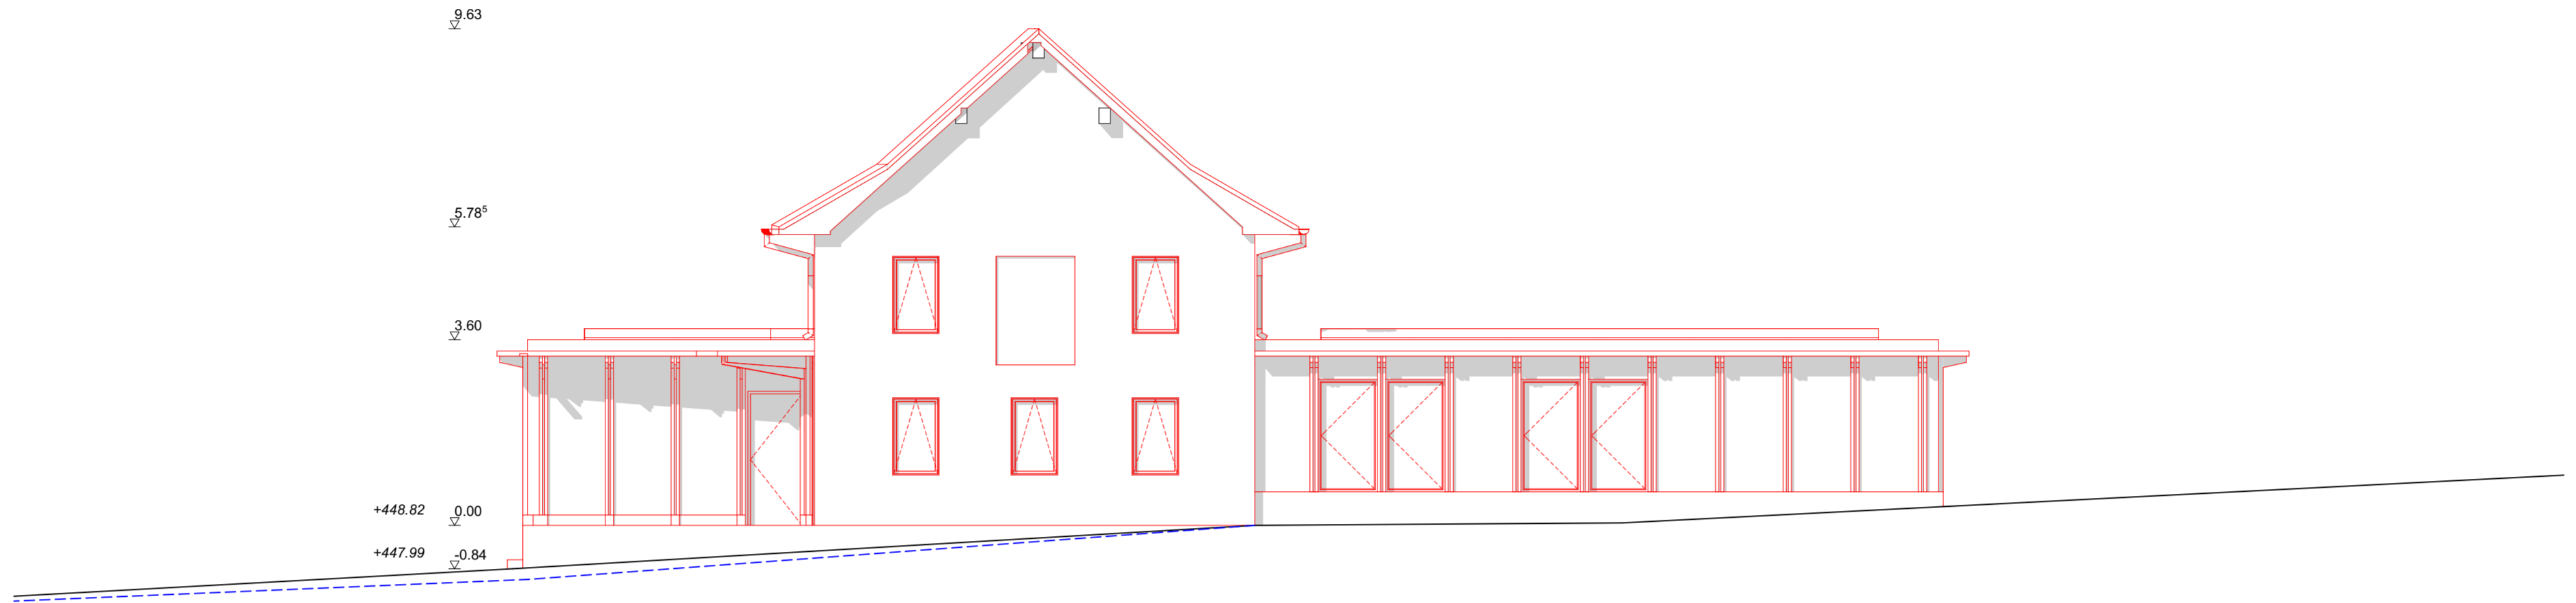

Ostansicht

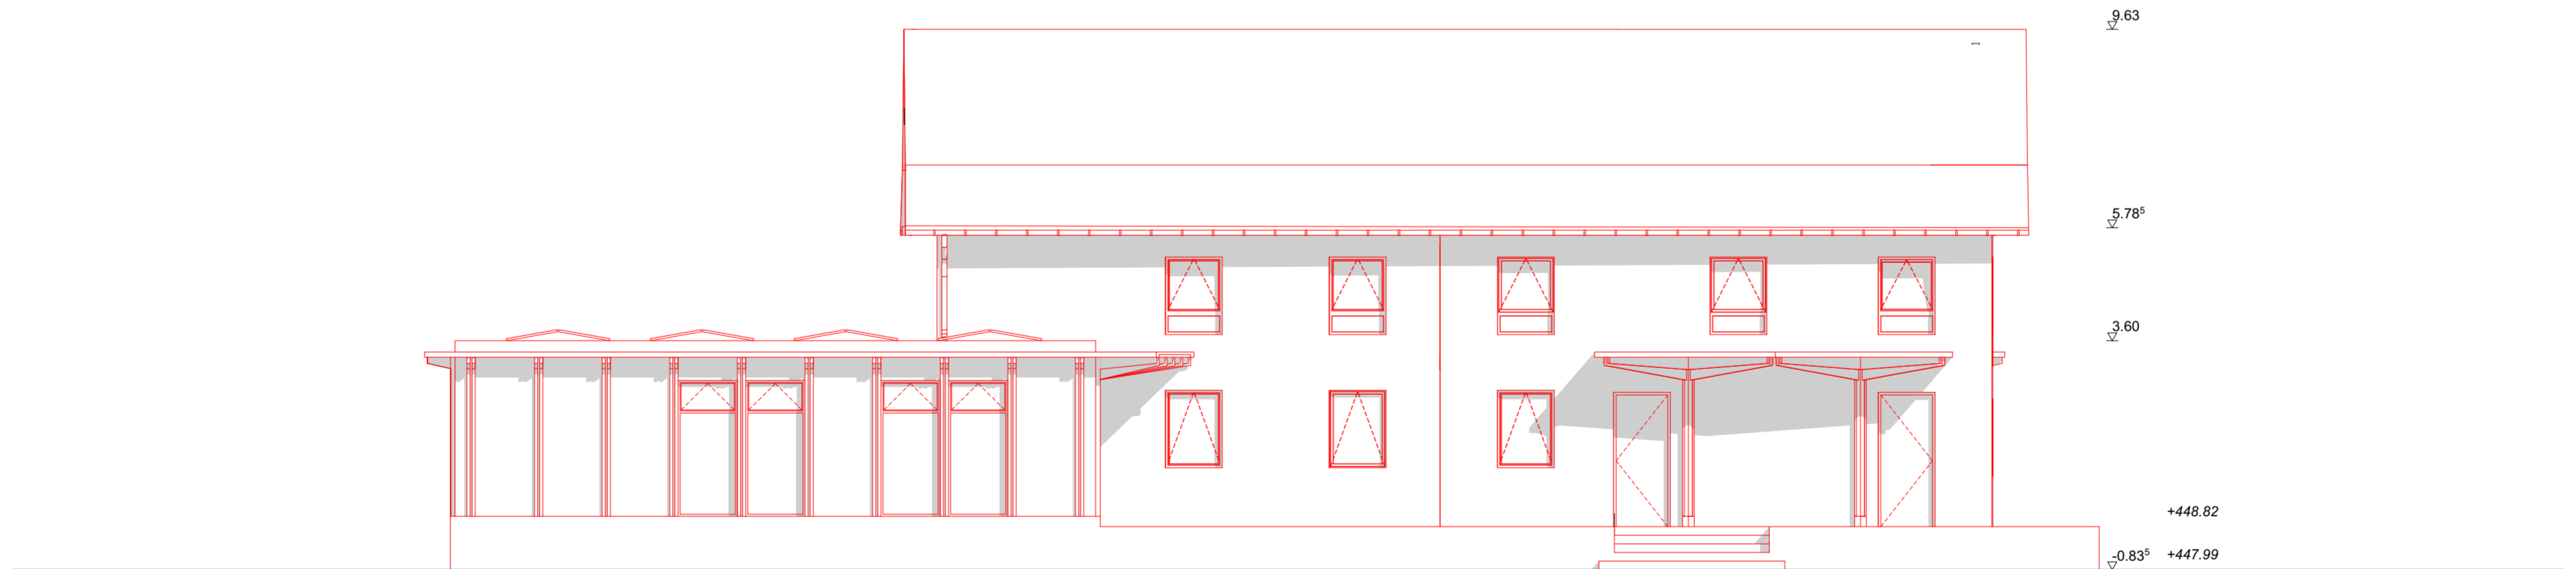

Südansicht



BAUHERRSCHAFT:  
 Einwohnergemeinde 4654 Lostorf  
 Hauptstrasse 5  
 4654 Lostorf

#Planner:in Titelpräfix

studio berardi miglio

Architekten AAM ETH SIA  
 Zentralstrasse 47  
 CH - 8003 Zürich  
 +41 44 243 90 41  
 www.studioberardimiglio.com

33 Doppelkindergarten Schulweg 1, Lostorf

**Ost/Süd Ansicht**  
 Bauprojekt

OK FB EG ±0.00 = #m ü.M. m.ü.M

Masstab 1:100 Plan-Nr.  
 Gez. Grösse A2  
 Dateiname 241011\_Lostorf\_Haupt.pln

VORABZUG



Index  
 Plotdatum 23.10.2024



BAUHERRSCHAFT:  
Einwohnergemeinde 4654 Lostorf  
Hauptstrasse 5  
4654 Lostorf

#Planer:in Titelpräfix

studio berardi miglio

Architekten AAM ETH SIA  
Zentralstrasse 47  
CH - 8003 Zürich  
+41 44 243 90 41  
www.studioberardimiglio.com

33 Doppelkindergarten Schulweg 1, Lostorf

**Aussenperspektive Süd**

Bauprojekt

OK FB EG ±0.00 = #m ü.M. m.ü.M

Massstab  
Gez.

Plan-Nr. 1500.4  
Grösse A3

Dateiname 241011\_Lostorf\_Haupt.pln

Index  
Plotdatum 23.10.2024

**VORABZUG**

