Sitzplatzvergrösserung und Überdachung

19.03.2025 TL
Grünflächennachweis 1:500 A3
Bauherr:
Andrea und Martin Huwyler
Mahrenstrasse 118
4654 Lostorf

EGGER
GARTENBAU | SPORTPLÄTZE

Amt für Geoinformation
geo.so.ch/map

KANTON solothurn

▼ Grundstückbeschrieb

Bodenbedeckungsanteile

Typ	Anteil	Anteil in %
Gartenanlage	340 m²	40.0 %
Gebaeude	306 m²	36.0 %
Gebaeudeerschliessung	181 m²	21.3 %
Acker_Wiese	23 m²	2.7 %

Flurnamen

Schärenacker

Gebäudeadressen

Strasse	PLZ	Ortschaft
Mahrenstrasse 118	4654	Lostorf

Grundbuchamt

Amtschreiberei Olten-Gösgen

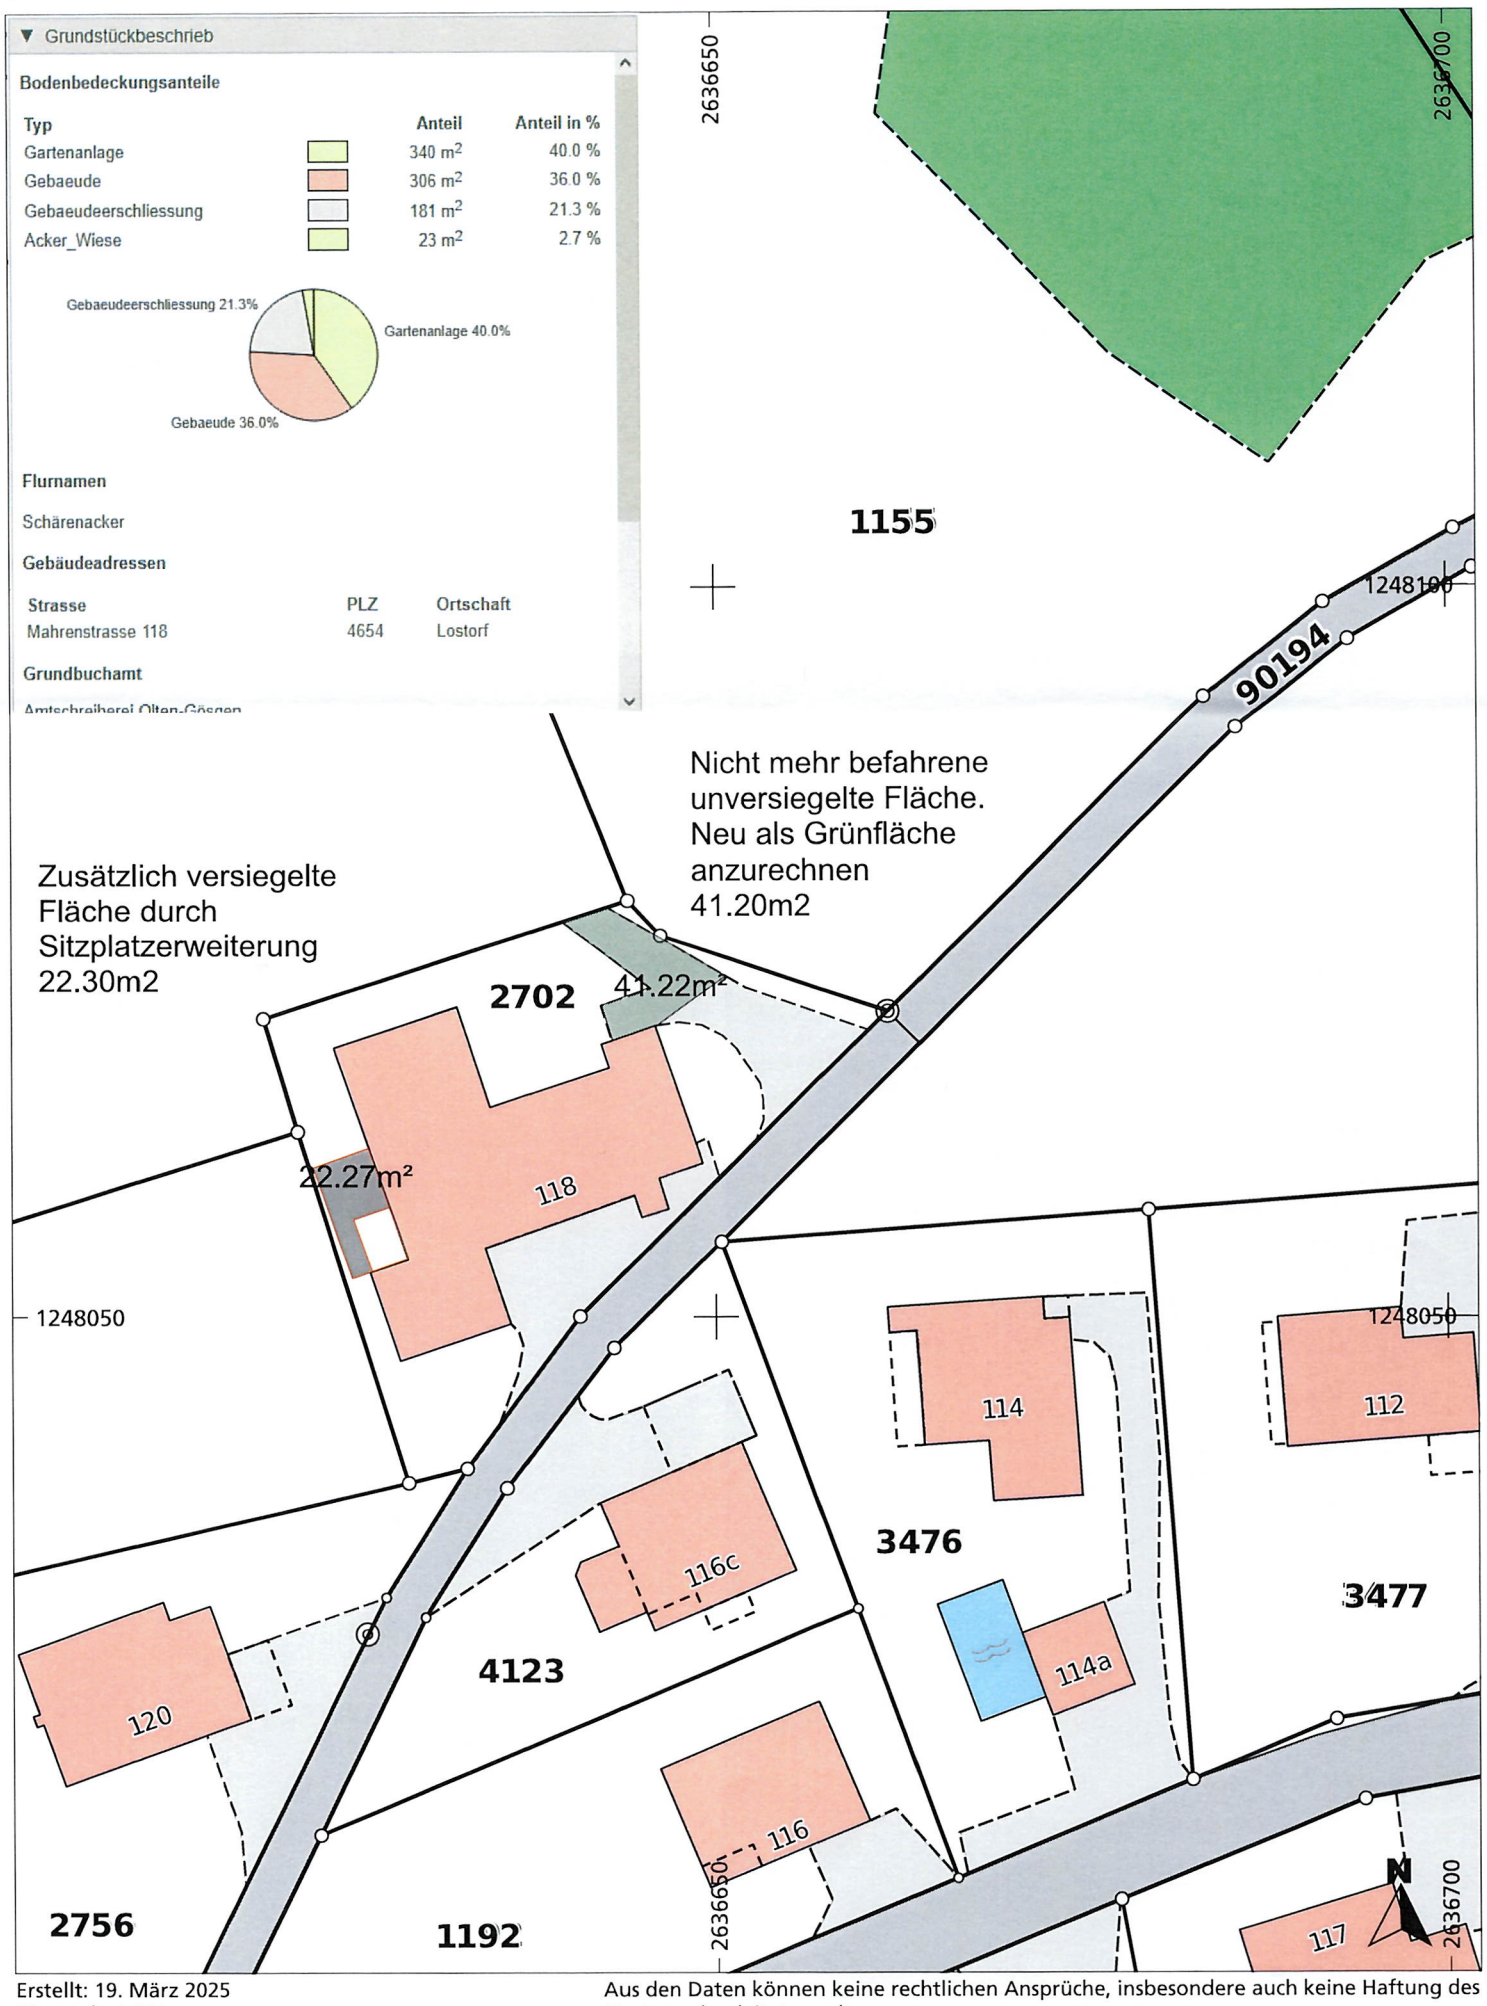

Erstellt: 19. März 2025
Massstab 1:500

Aus den Daten können keine rechtlichen Ansprüche, insbesondere auch keine Haftung des Kantons abgeleitet werden.

Sitzplatzvergrösserung und Überdachung

19.03.2025 TL
Grundriss 1:100 A3
Bauherr:
Andrea und Martin Huwyler
Mahrenstrasse 118
4654 Lostorf
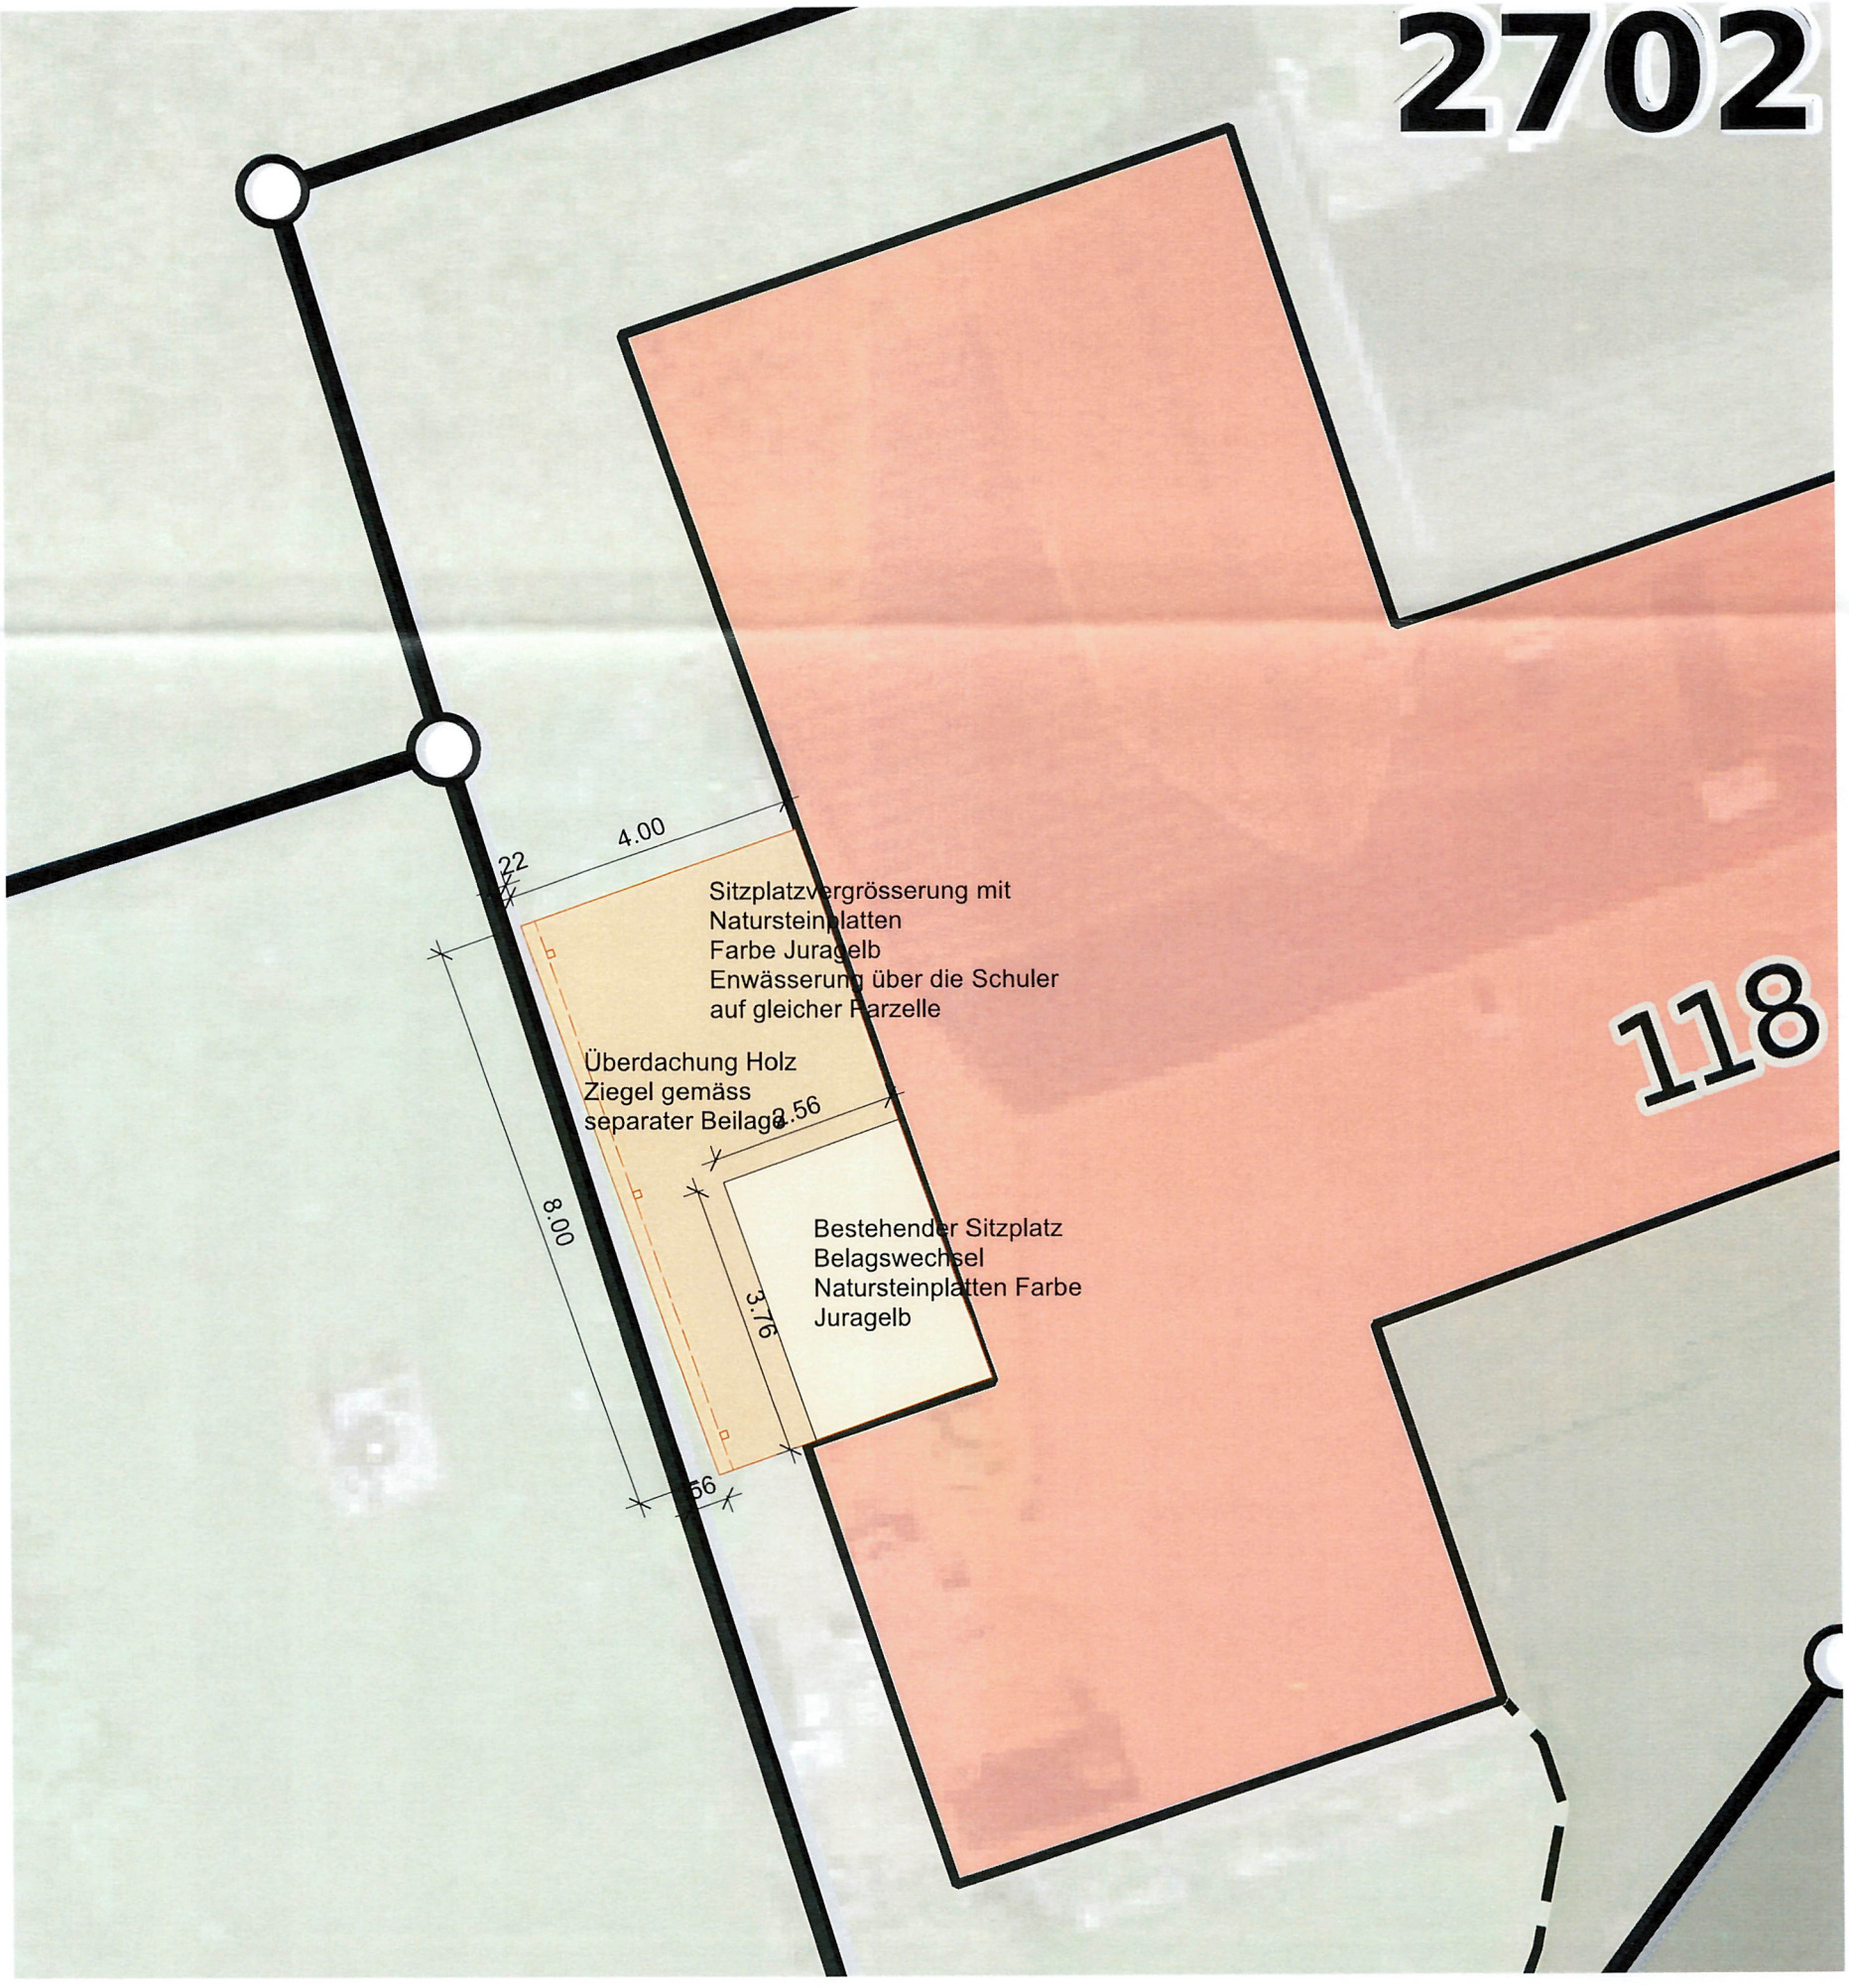
EGGER
GARTENBAU | SPORTPLÄTZE